



MAPA PASPORTU KOMUNIKACÍ Obce STEHELČEVES

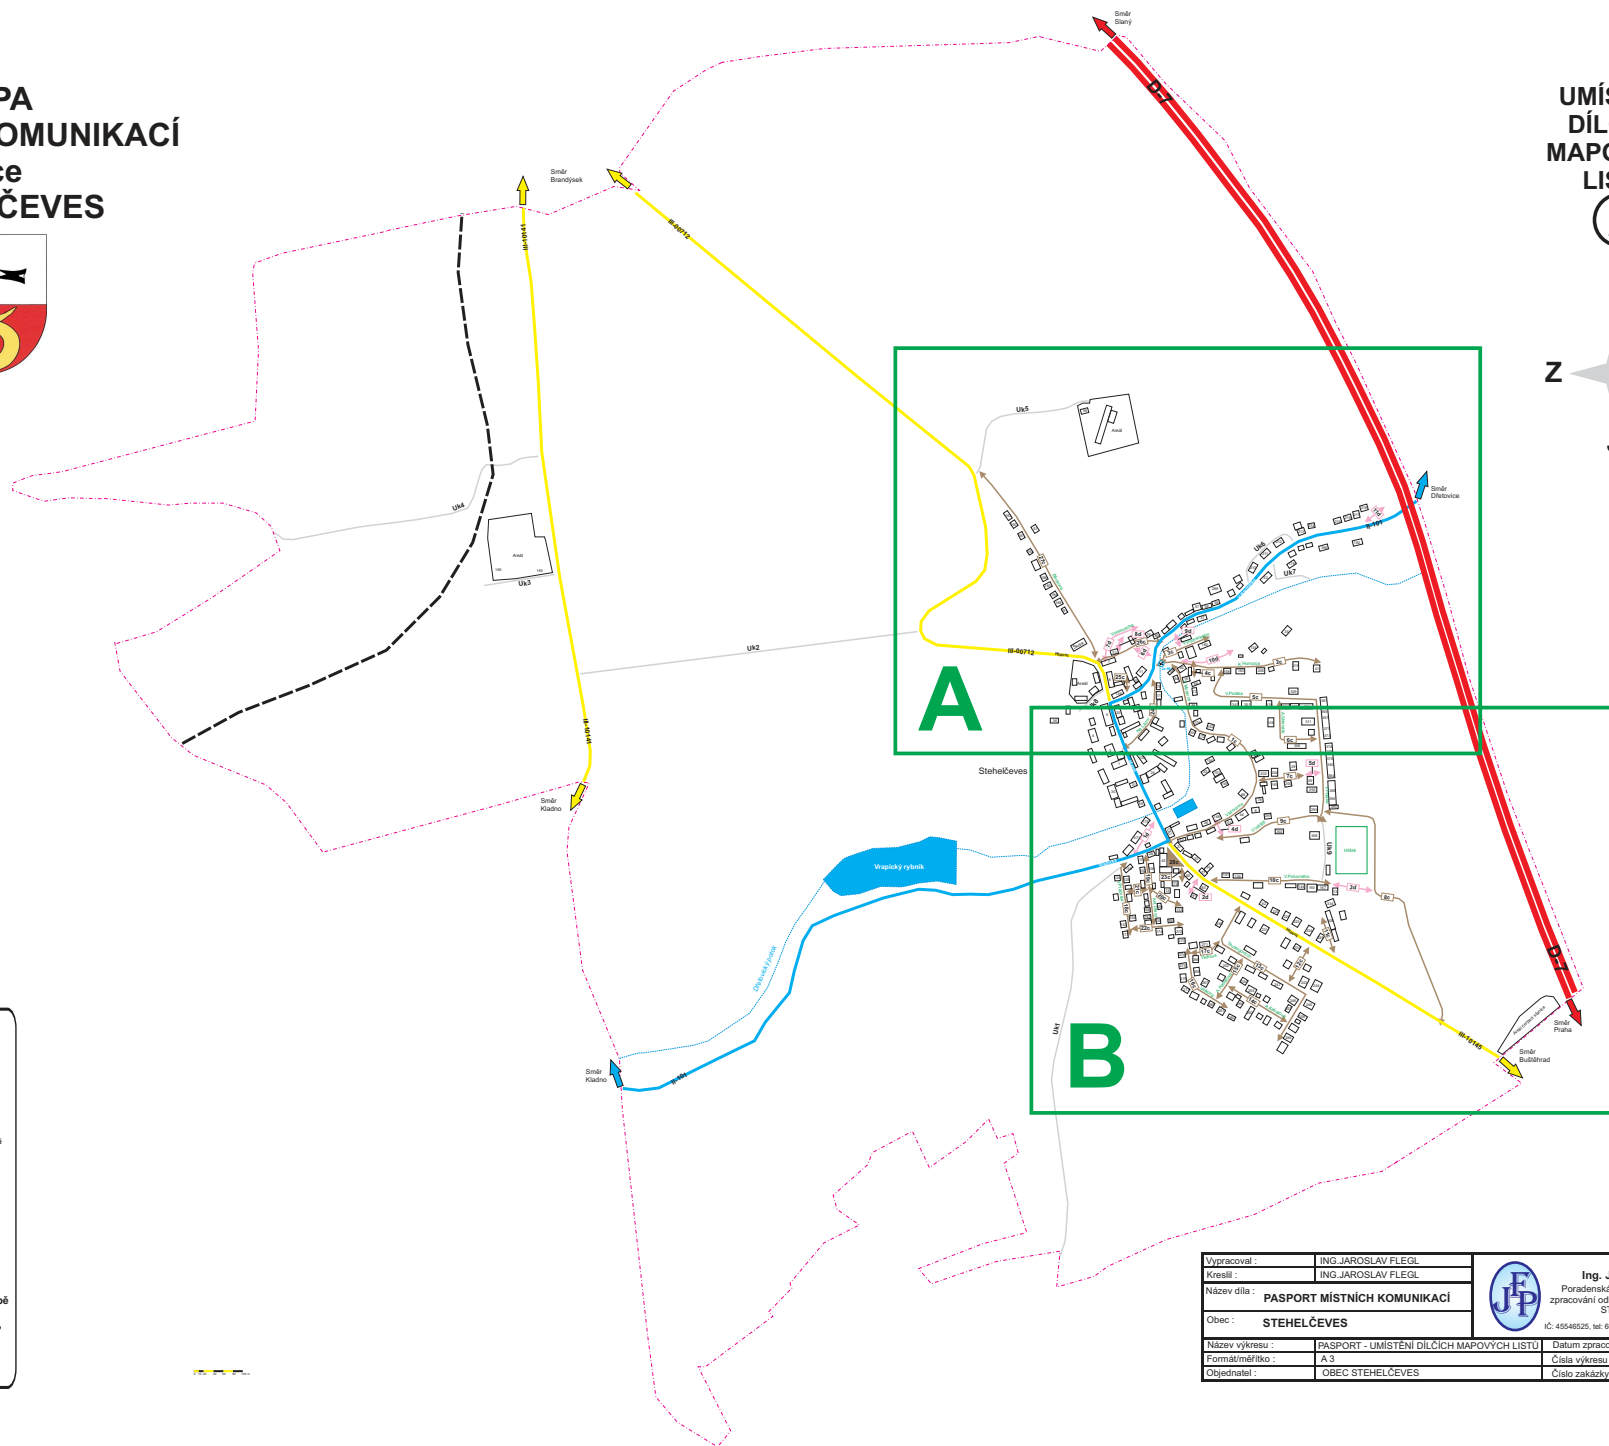

UMÍSTĚNÍ
DÍLČÍCH
MAPOVÝCH
LISTŮ
2

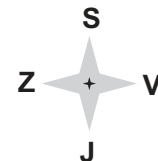

SILNICE	
	I. třídy (I/35) - červená
	II. třídy (II/320) - modrá
	III. třídy (III/3214) - žlutá
MÍSTNÍ KOMUNIKACE	
	I. třídy (1a) - zelená
	II. třídy (5b) - oranžová
	III. třídy (17c) - hnědá
	IV. třídy (90a) - růžová
ÚČELOVÉ KOMUNIKACE	
	Uk1 - (mapř. lesní, polní cesty) - šedá
OSTATNÍ	
	- vodní tok
	- hranice katastru
	- železniční trať
	- budovy s čísly popis.
	- komunikace ve výstavbě
	- technický, průmyslový, nebo zemědělský areál
	- specifická oblast

Vypracoval :	ING. JAROSLAV FLEGL		Ing. Jaroslav Flegl Poradenská a konzultační činnost zpracování odborných studií a posudků STARÝ KOLÍN IČ: 45546525, tel: 602 267 387, e-mail: ing@flegl.cz
Kreslil :	ING. JAROSLAV FLEGL		
Název díla :	PASPORT MÍSTNÍCH KOMUNIKACÍ		
Obec :	STEHELČEVES		
Název výkresu :	PASPORT - UMÍSTĚNÍ DÍLČÍCH MAPOVÝCH LISTŮ	Datum zpracování :	10 / 2016
Formát/měřítko :	A 3	Číslo výkresu :	2
Objednatel :	OBEC STEHELČEVES	Číslo zakázky :	20-2016

A2c