


DETAIL Č. 2.1 - PRAHA,
KARLOVARSKÁ




DETAIL Č. 2.2 - Kladno

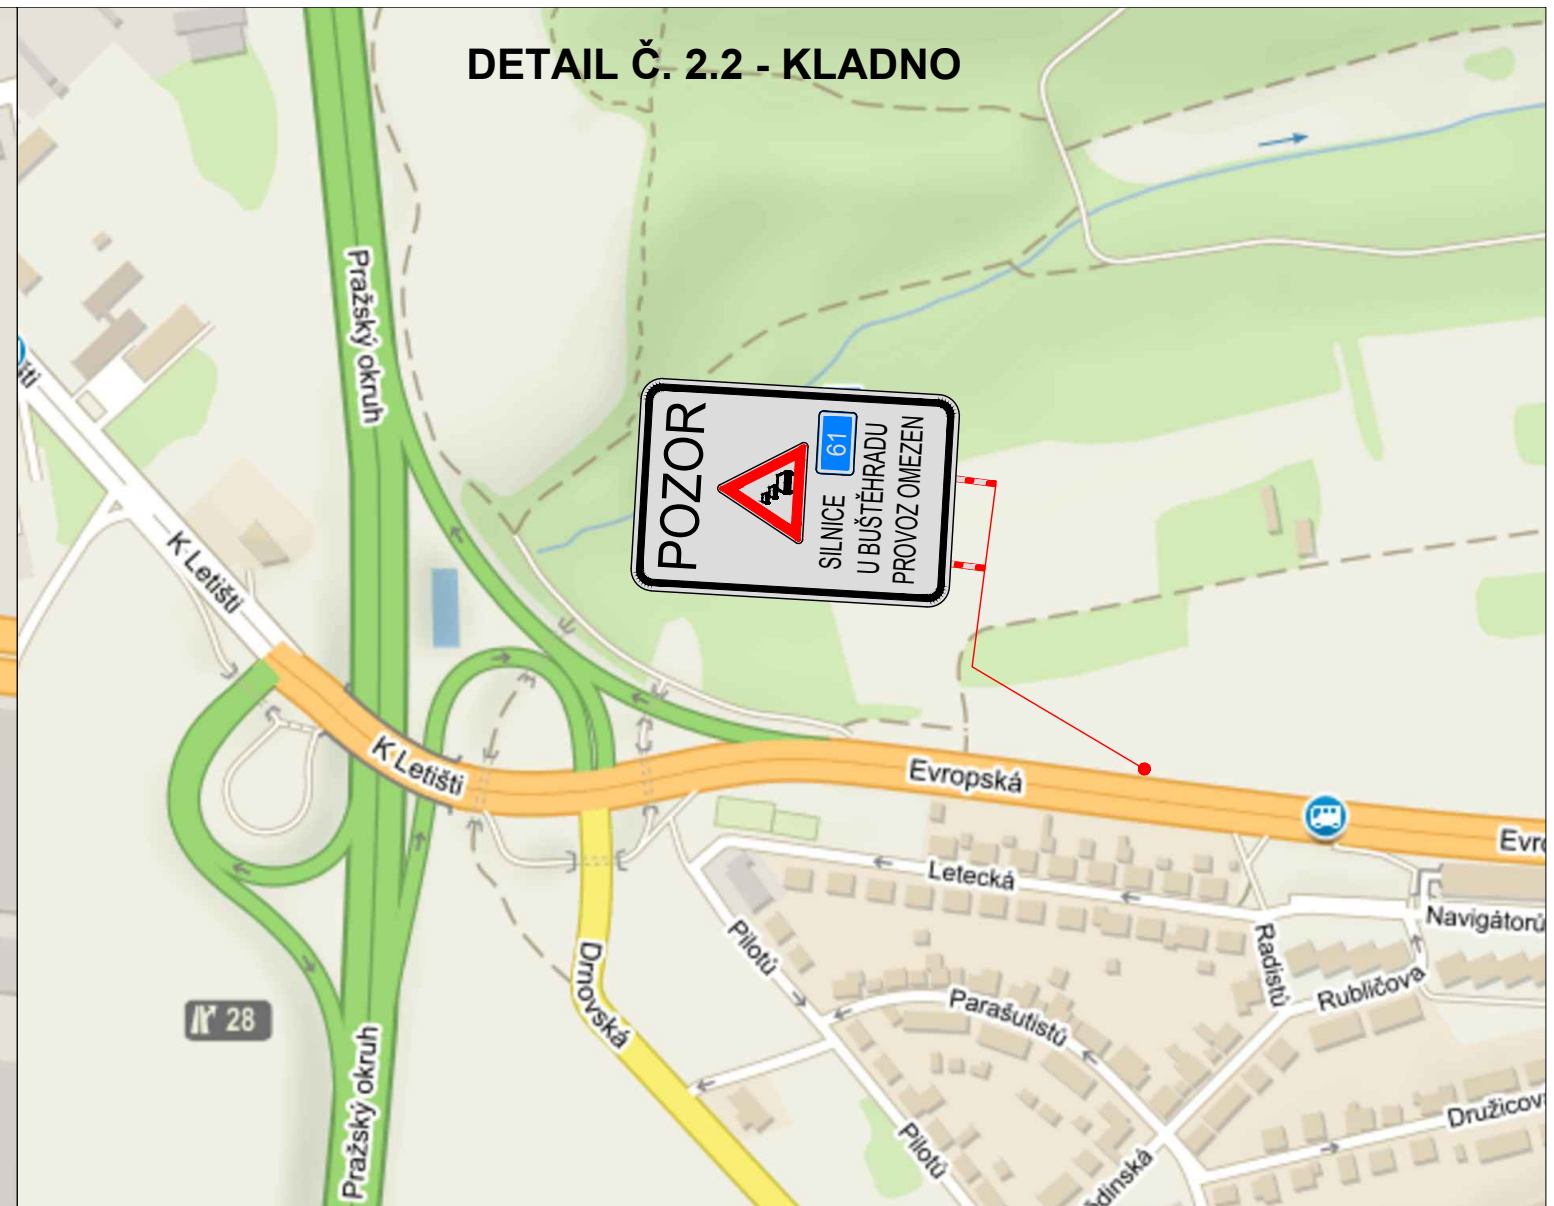

IP 22



VYPRACOVAL:	Štěpán Horal		
KONTROLOVAL:	Jiří Pejša		
OBJEDNATEL:	Krajská správa a údržba silnic Středočeského kraje Zborovská 11, 150 21 Praha 5		
NÁZEV AKCE:	I/61 Kladno – exit 7 R7, oprava komunikace		
OBSAH:	ETAPA I., DETAIL IP 22 PRAHA		
	DATUM:	03/2018	
	FORMÁT:		