


DETAIL Č. 3 - BUŠTĚHRAD

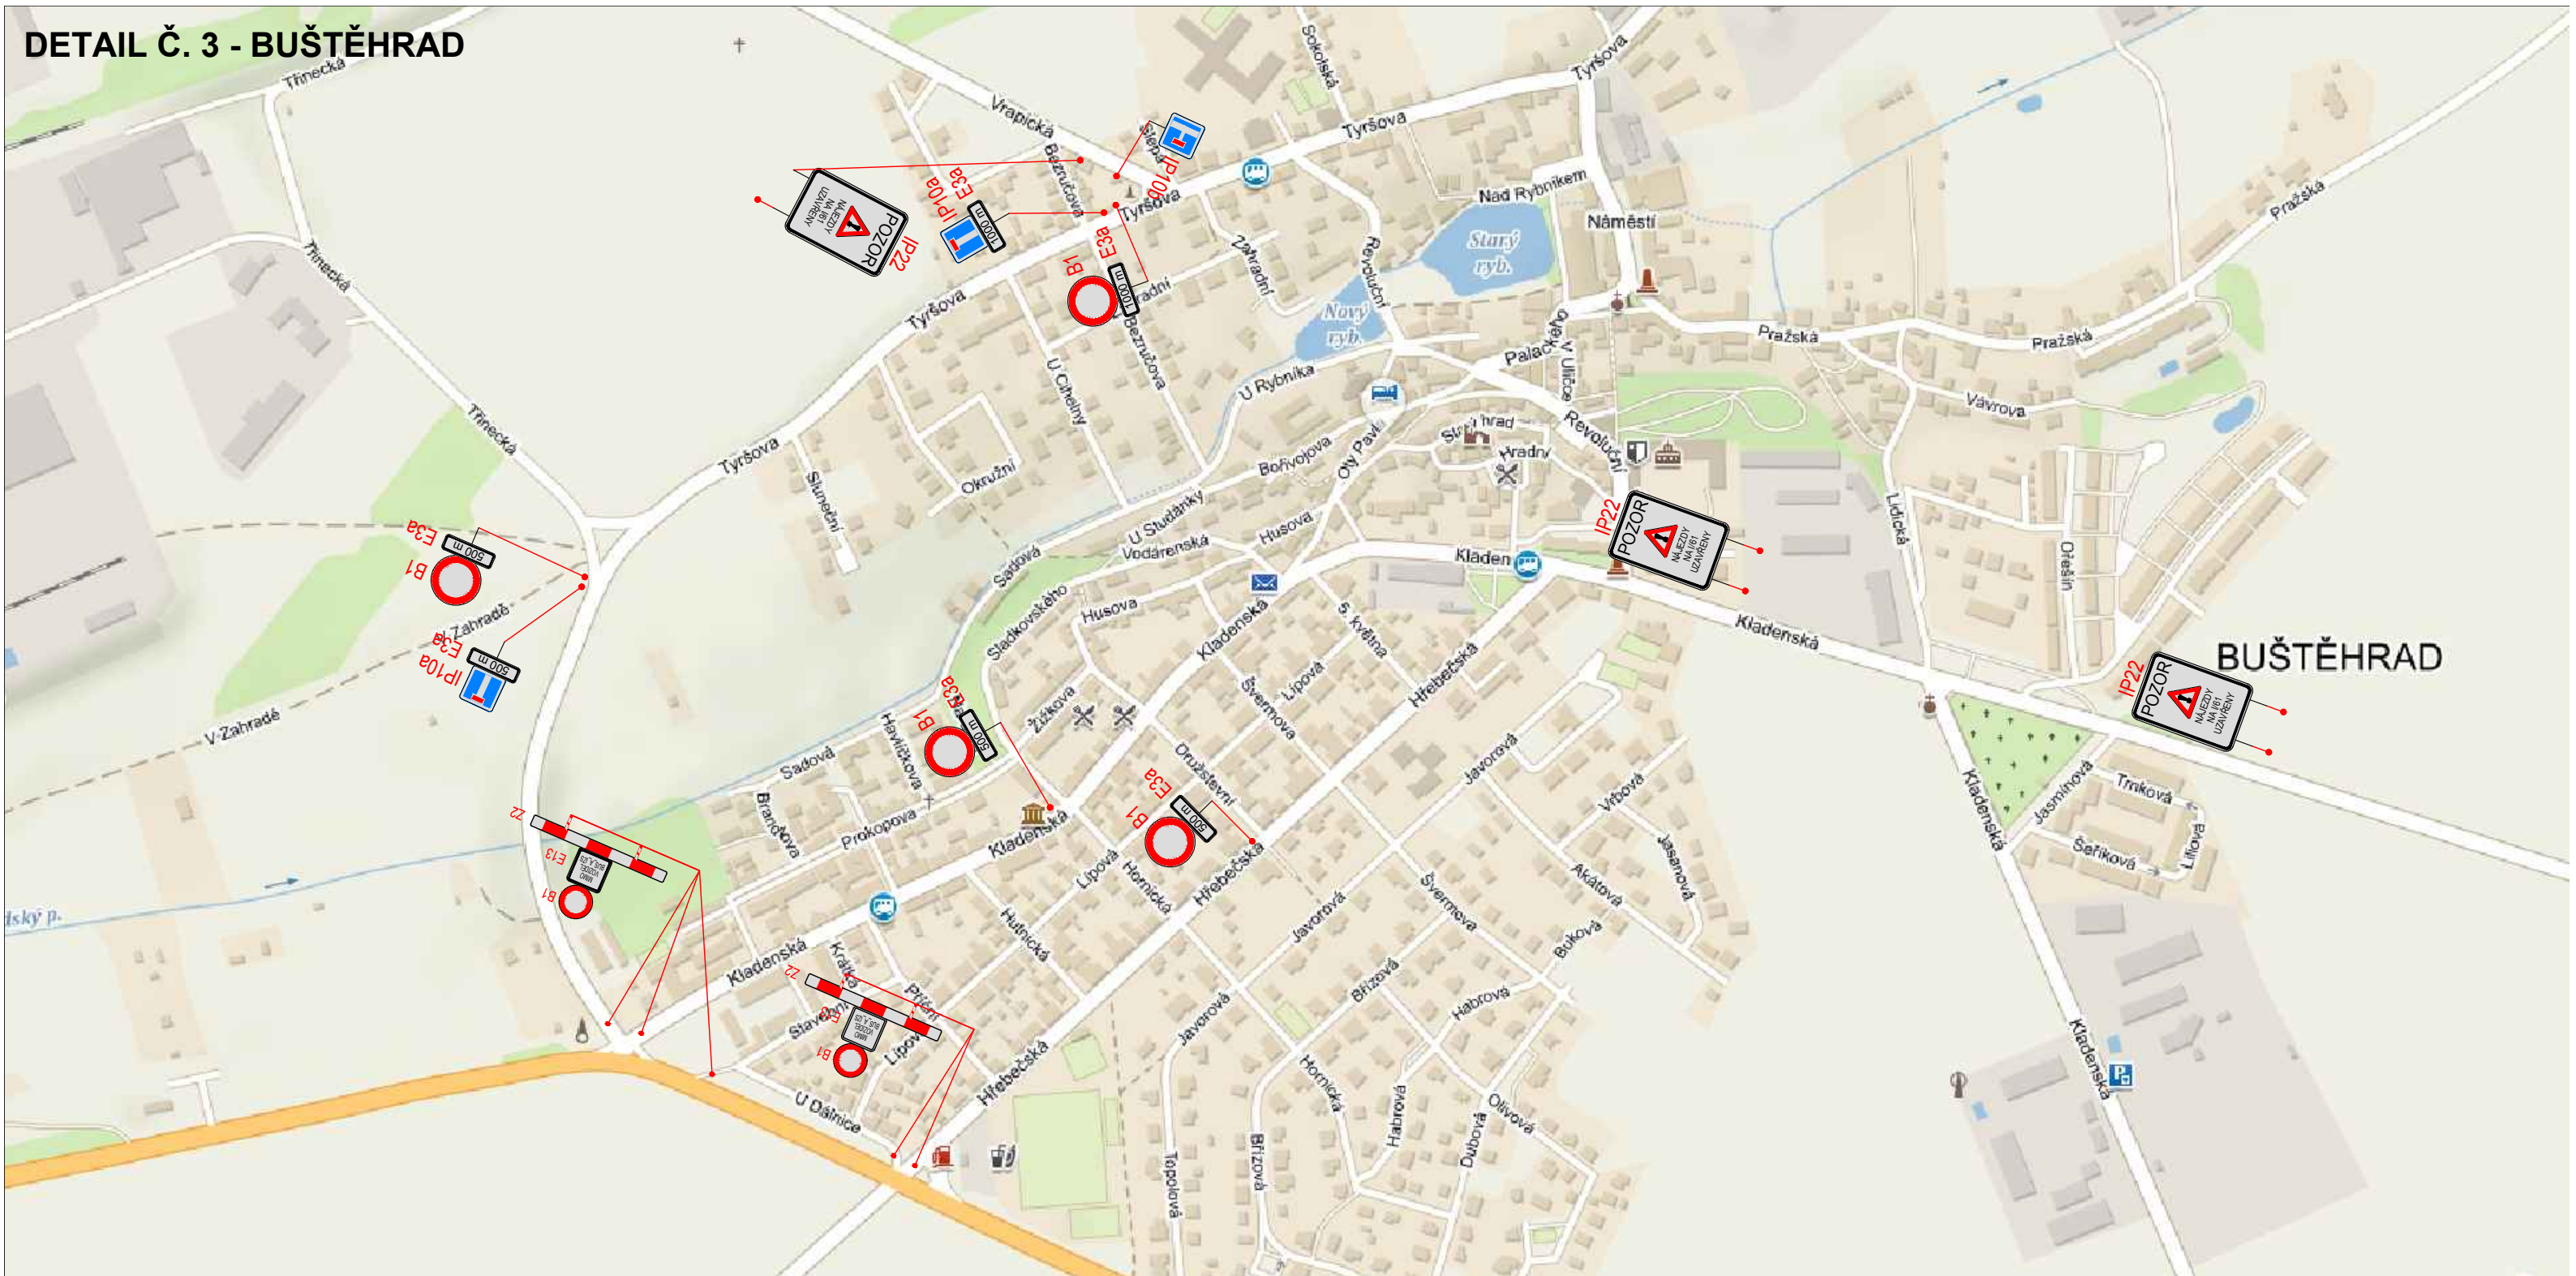

| | | | |
|--------------|--|--|---------|
| VYPRACOVAL: | Štěpán Horal | PŮJČOVÁNÍ A PRODEJ DOPRAVNÍHO ZNAČENÍ A ZAŘÍZENÍ ČÍSLO SOUPRAVY | |
| KONTROLOVAL: | Jiří Pejša | | |
| OBJEDNATEL: | Krajská správa a údržba silnic Středočeského kraje Zborovská 11, 150 21 Praha 5 | | |
| NÁZEV AKCE: | I/61 Kladno – exit 7 R7, oprava komunikace | DATUM: | 03/2018 |
| OBSAH: | ETAPA I., DETAIL BUŠTĚHRAD | FORMÁT: | |