



SO 105.1  
km 3,100 - 3,820

 

SO 102  
km 2,100 - 2,600

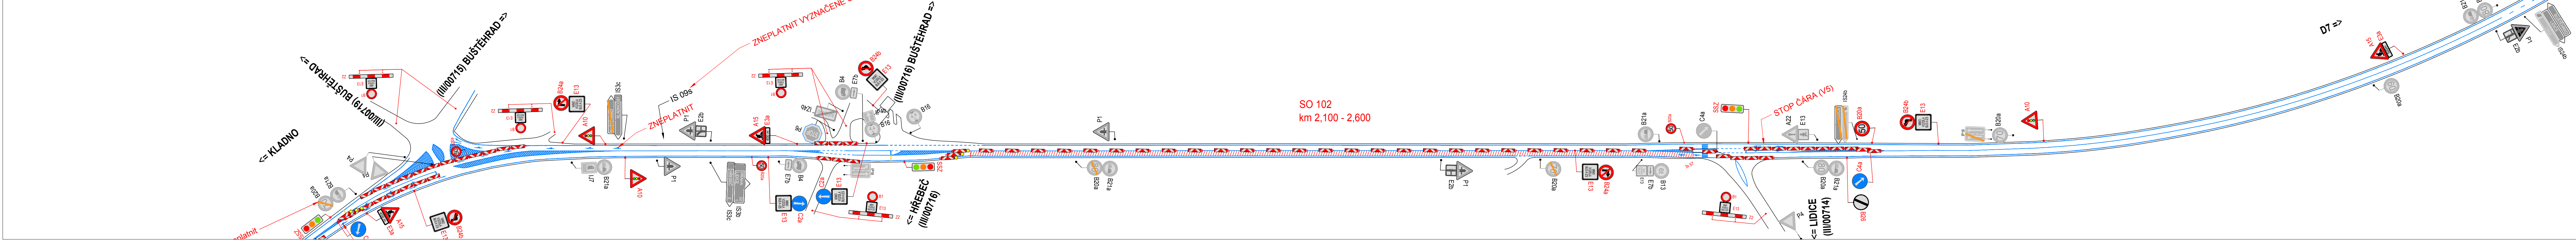

- LEGENDA:
- P6 TRVALÉ DOPRAVNÍ ZNAČENÍ
  - P6 NAVRŽENÉ PŘECHODNÉ DZ
  - PRACOVNÍ MÍSTO

VYPRACOVAL:	Štěpán Horal	
KONTROLOVAL:	Jiří Pejša	
OBJEDNATEL:	Krajská správa a údržba silnic Středočeského kraje Zborovská 11, 150 21 Praha 5	
NÁZEV AKCE:	I/61 Kladno – exit 7 R7, oprava komunikace	
OBSAH:	ETAPA I., FÁZE I.	
DATUM:	03/2018	
FORMÁT:		

