



SO 105.1
km 3,100 - 3,820

 

SO 102
km 2,100 - 2,600

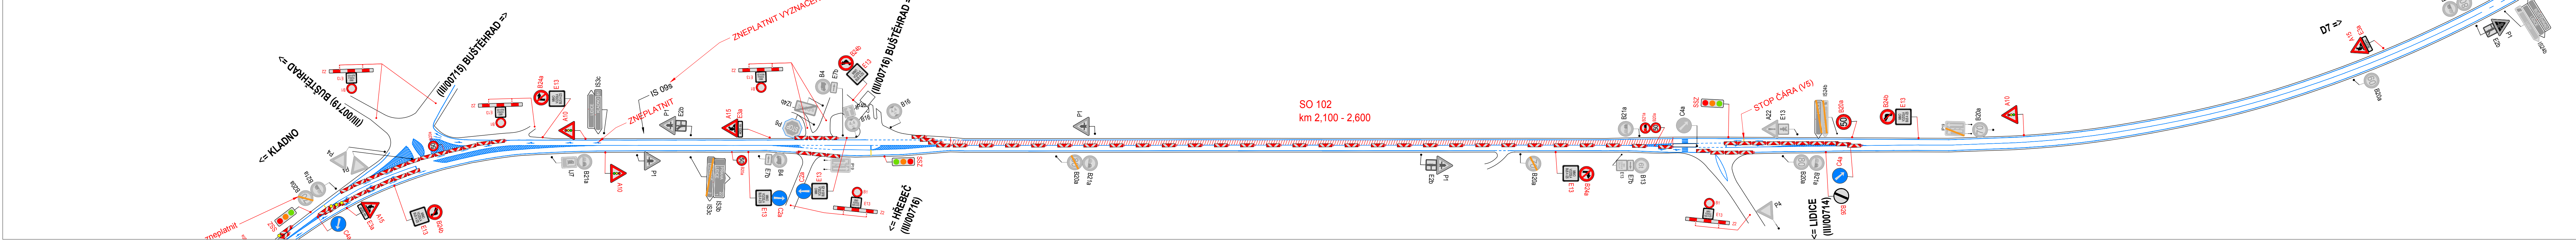

LEGENDA:

- TRVALÉ DOPRAVNÍ ZNAČENÍ
- NAVRŽENÉ PŘECHODNÉ DZ
- PRACOVNÍ MÍSTO

VYPRACOVAL:	Štěpán Horal	
KONTROLOVAL:	Jiří Pejša	
OBJEDNATEL:	Krajská správa a údržba silnic Středočeského kraje Zborovská 11, 150 21 Praha 5	
NÁZEV AKCE:	I/61 Kladno – exit 7 R7, oprava komunikace	
OBSAH:	ETAPA I., FÁZE II.	
DATUM:	03/2018	
FORMÁT:		



PUJČOVÁNÍ A PRODEJ
DOPRAVNÍHO ZNAČENÍ A ZAŘÍZENÍ
ČÍSLO SOUPRAVY